

Panbeton[®] Yun XL

Design Concrete LCDA

CONCRETE LCDA



Panneau grand format en béton fibré,
moulé sur un support structurel allégé.

Dimension standard :
2600 × 900 mm


Panbeton® est un panneau ultraléger,
composé d'une fine couche de béton
fibré et d'un support rigide ultraléger.

Léger et facile à mettre en œuvre,
Panbeton® est un panneau innovant
et performant, exclusivement destiné
à l'agencement intérieur.

L'offre se décline en 40 modèles,
tous disponibles en 20 coloris.

- Béton véritable
- Grand format
- Léger
- Découpe facile
- Pose collée
- 40 modèles X 20 coloris



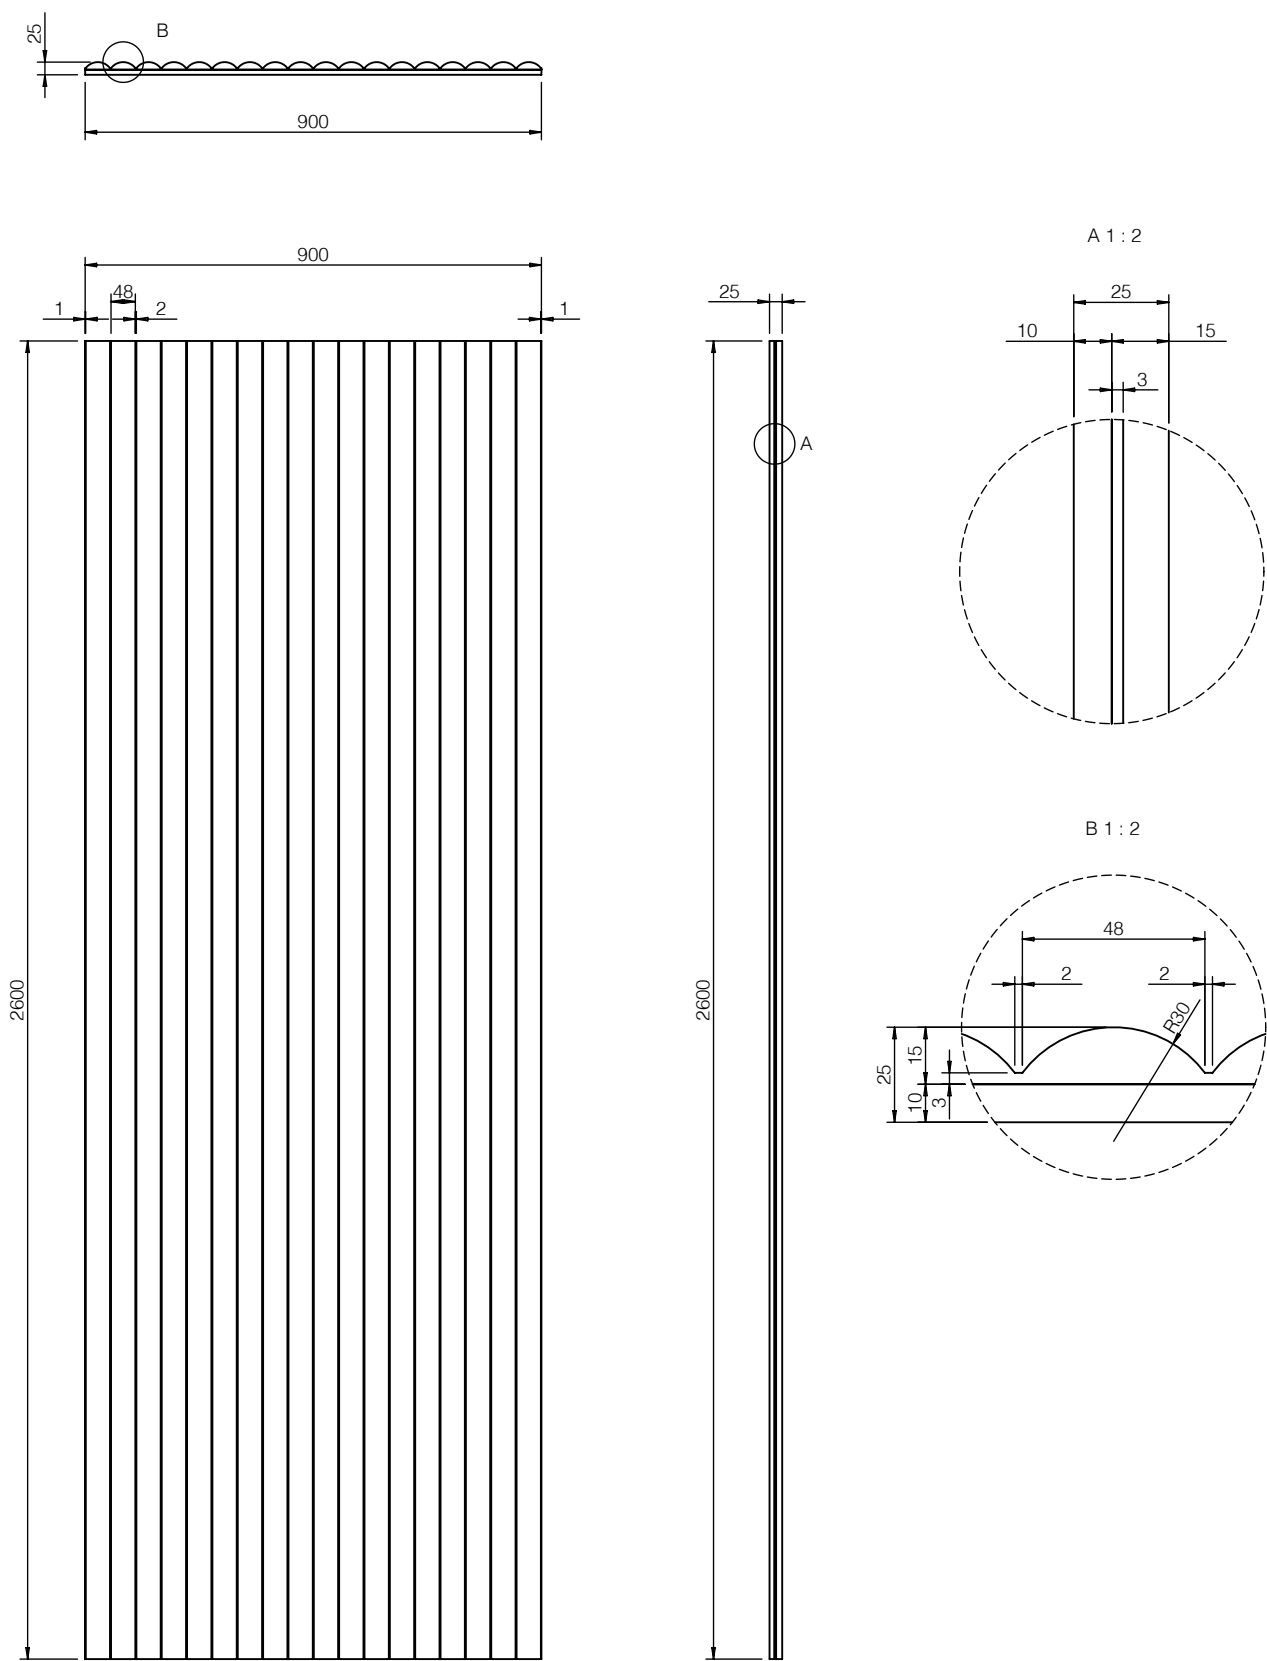

Informations techniques
Échelle : 1:15 - A4
Unités : mm

Format : 2600×900 mm
Matière : Béton fibré - Support structural allégé
Épaisseur : 25 mm / Poids : 60 kg [± 20%]
Tolérance générale : ± 3 mm

Bullages


4



Nuancier gris



Nuancier teintes naturelles

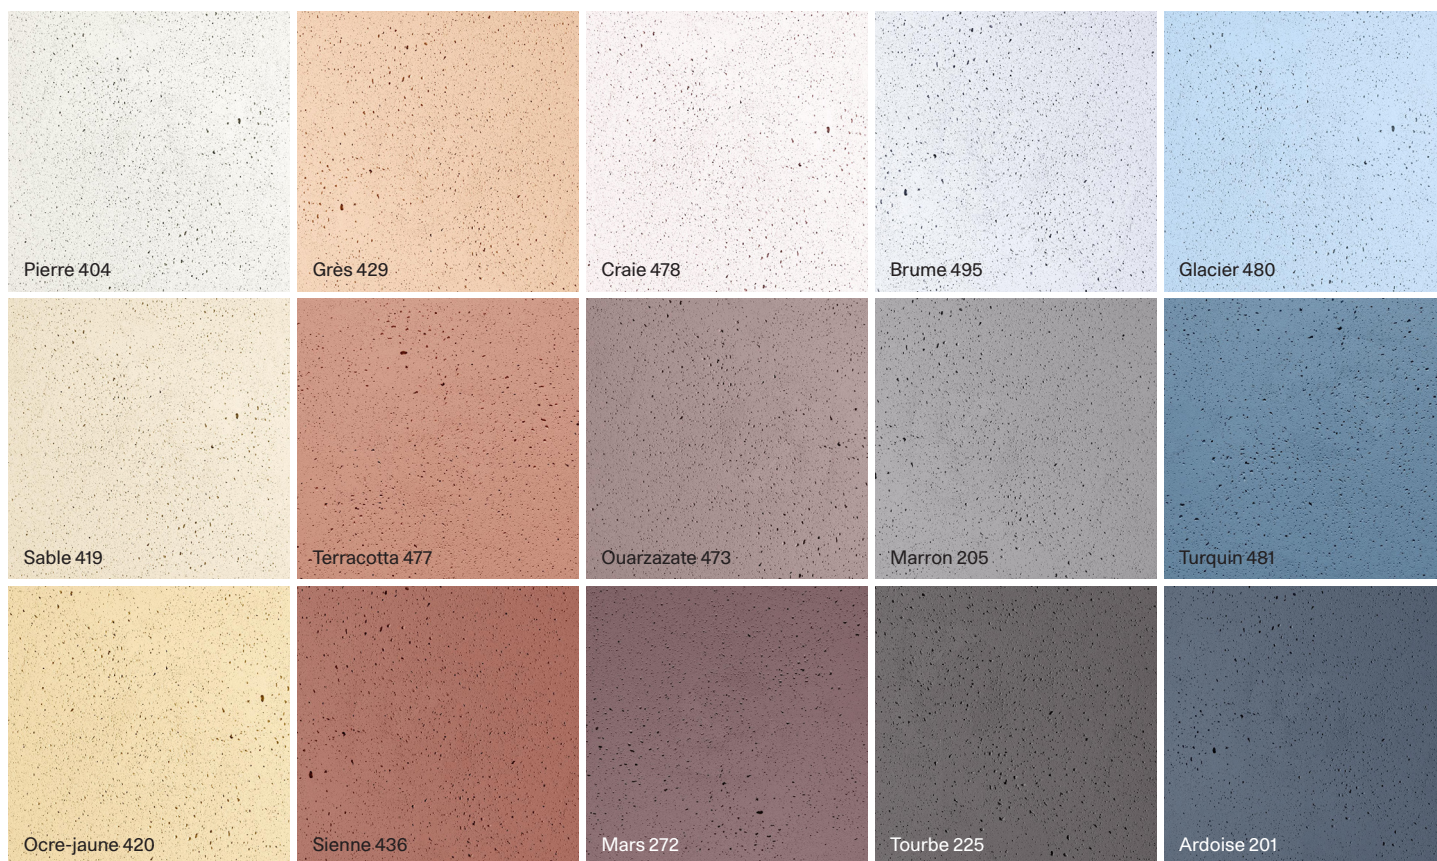

Caractéristiques techniques

5

	Dimensions	Poids du panneau
Dimensions standard	2600 × 900 mm [+/- 3 mm]	60 kg [+/- 20%]
Épaisseur	25 mm [+/- 3 mm]	
Perpendicularité	+/- 1.0 %	
Planéité	+/- 1.0 %	
Poids	25 kg / m²	
Composition	Béton fibré + panneau de construction	
Traitement de protection	• Anti-tâche (traitement D) • Sur demande : anti-tâche + hydrofuge (traitement S)	
Supports d'application	Se colle sur tous les supports (Placoplatre®, brique, parpaing, etc.)	
Collage	Mastic-colle polymère hybride (disponible au catalogue)	
Découpe	Disque diamant. Possibilité de coupe onglet, perçage, scie cloche...	
Classification au feu	Euroclass B-s1-d0	
Autres classements sur demande	• A2-s1-d0 (avec support spécifique : plaque fibres-gypse) • ASTM E84 : Class A	
Résistance à la chaleur	Jusqu'à 60°C	
Choc thermique	Résistant	
Résistance à la lumière	Pas d'influence	
Émissions dans l'air intérieur	A+	
Acoustique	Neutre	
Exclusion	• Extérieur, sol et cabine de douche • Non adapté à l'écoulement d'eau continu	

Siège social et usine
8 rue Copernic
49240 Avrillé
France
+33 (0)2 41 33 99 10

Matériauthèque Ober
7 rue du Bois de Boulogne
75016 Paris
France

Espagne
Calle del Poeta Joan Maragall, 38-4°
28020 Madrid

Royaume-Uni
We Work
1 Mark Square
London EC2A 4 EG

États-Unis (Est)
134 N 4th street
Suite 2016
Brooklyn, NY 11249

États-Unis (Ouest)
San Francisco
CA 94105

Asie du Sud-Est
6 Raffles Boulevard
#02-240 Marina Square
Singapore 039594

Hong Kong et Chine
3/F Chung Nam Building
No.1 Lockhart Road,
Hong Kong

Émirats Arabes Unis
Healthcare city
Umm Hurair 2
Dubai

contact@concretelcda.com
www.concretelcda.com

Tous les modèles sont déposés
et sont la propriété de Concrete LCDA.
Toute reproduction ou publication
ne peut se faire sans autorisation.

CONCRETE LCDA



FABRIQUÉ
EN FRANCE